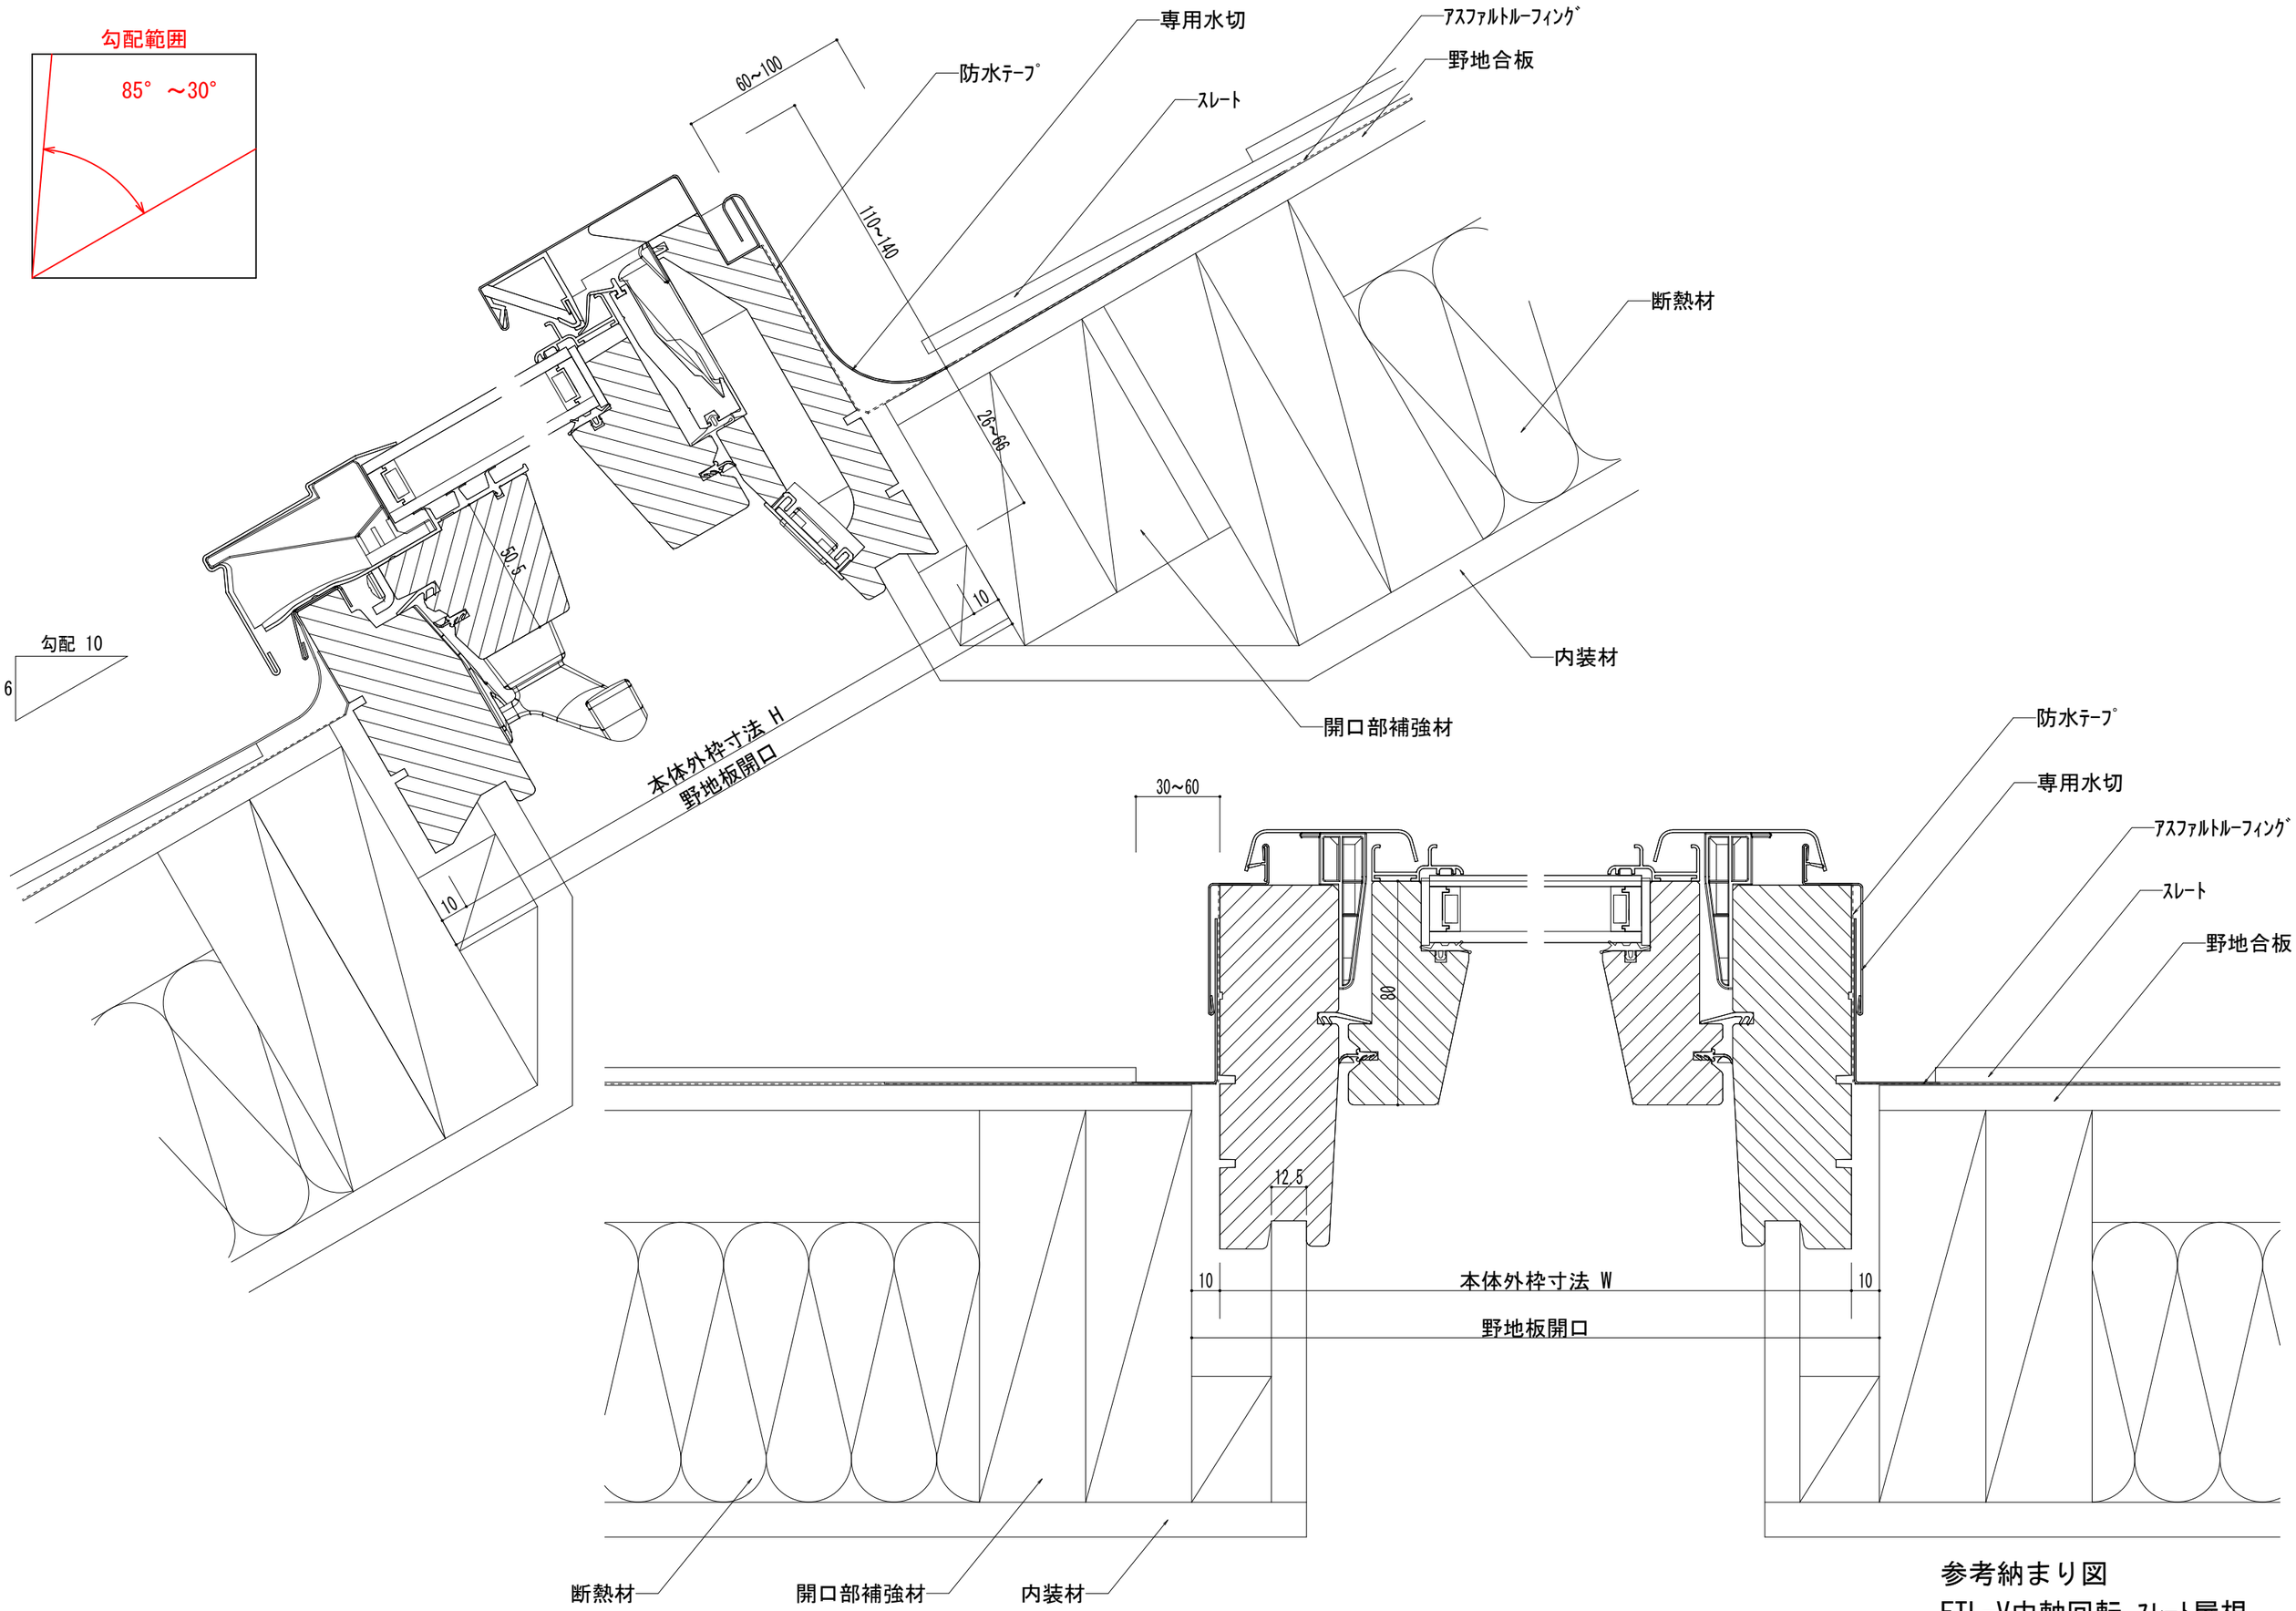

参考納まり図
FTL-V中軸回転 スレート屋根