
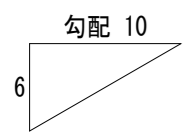
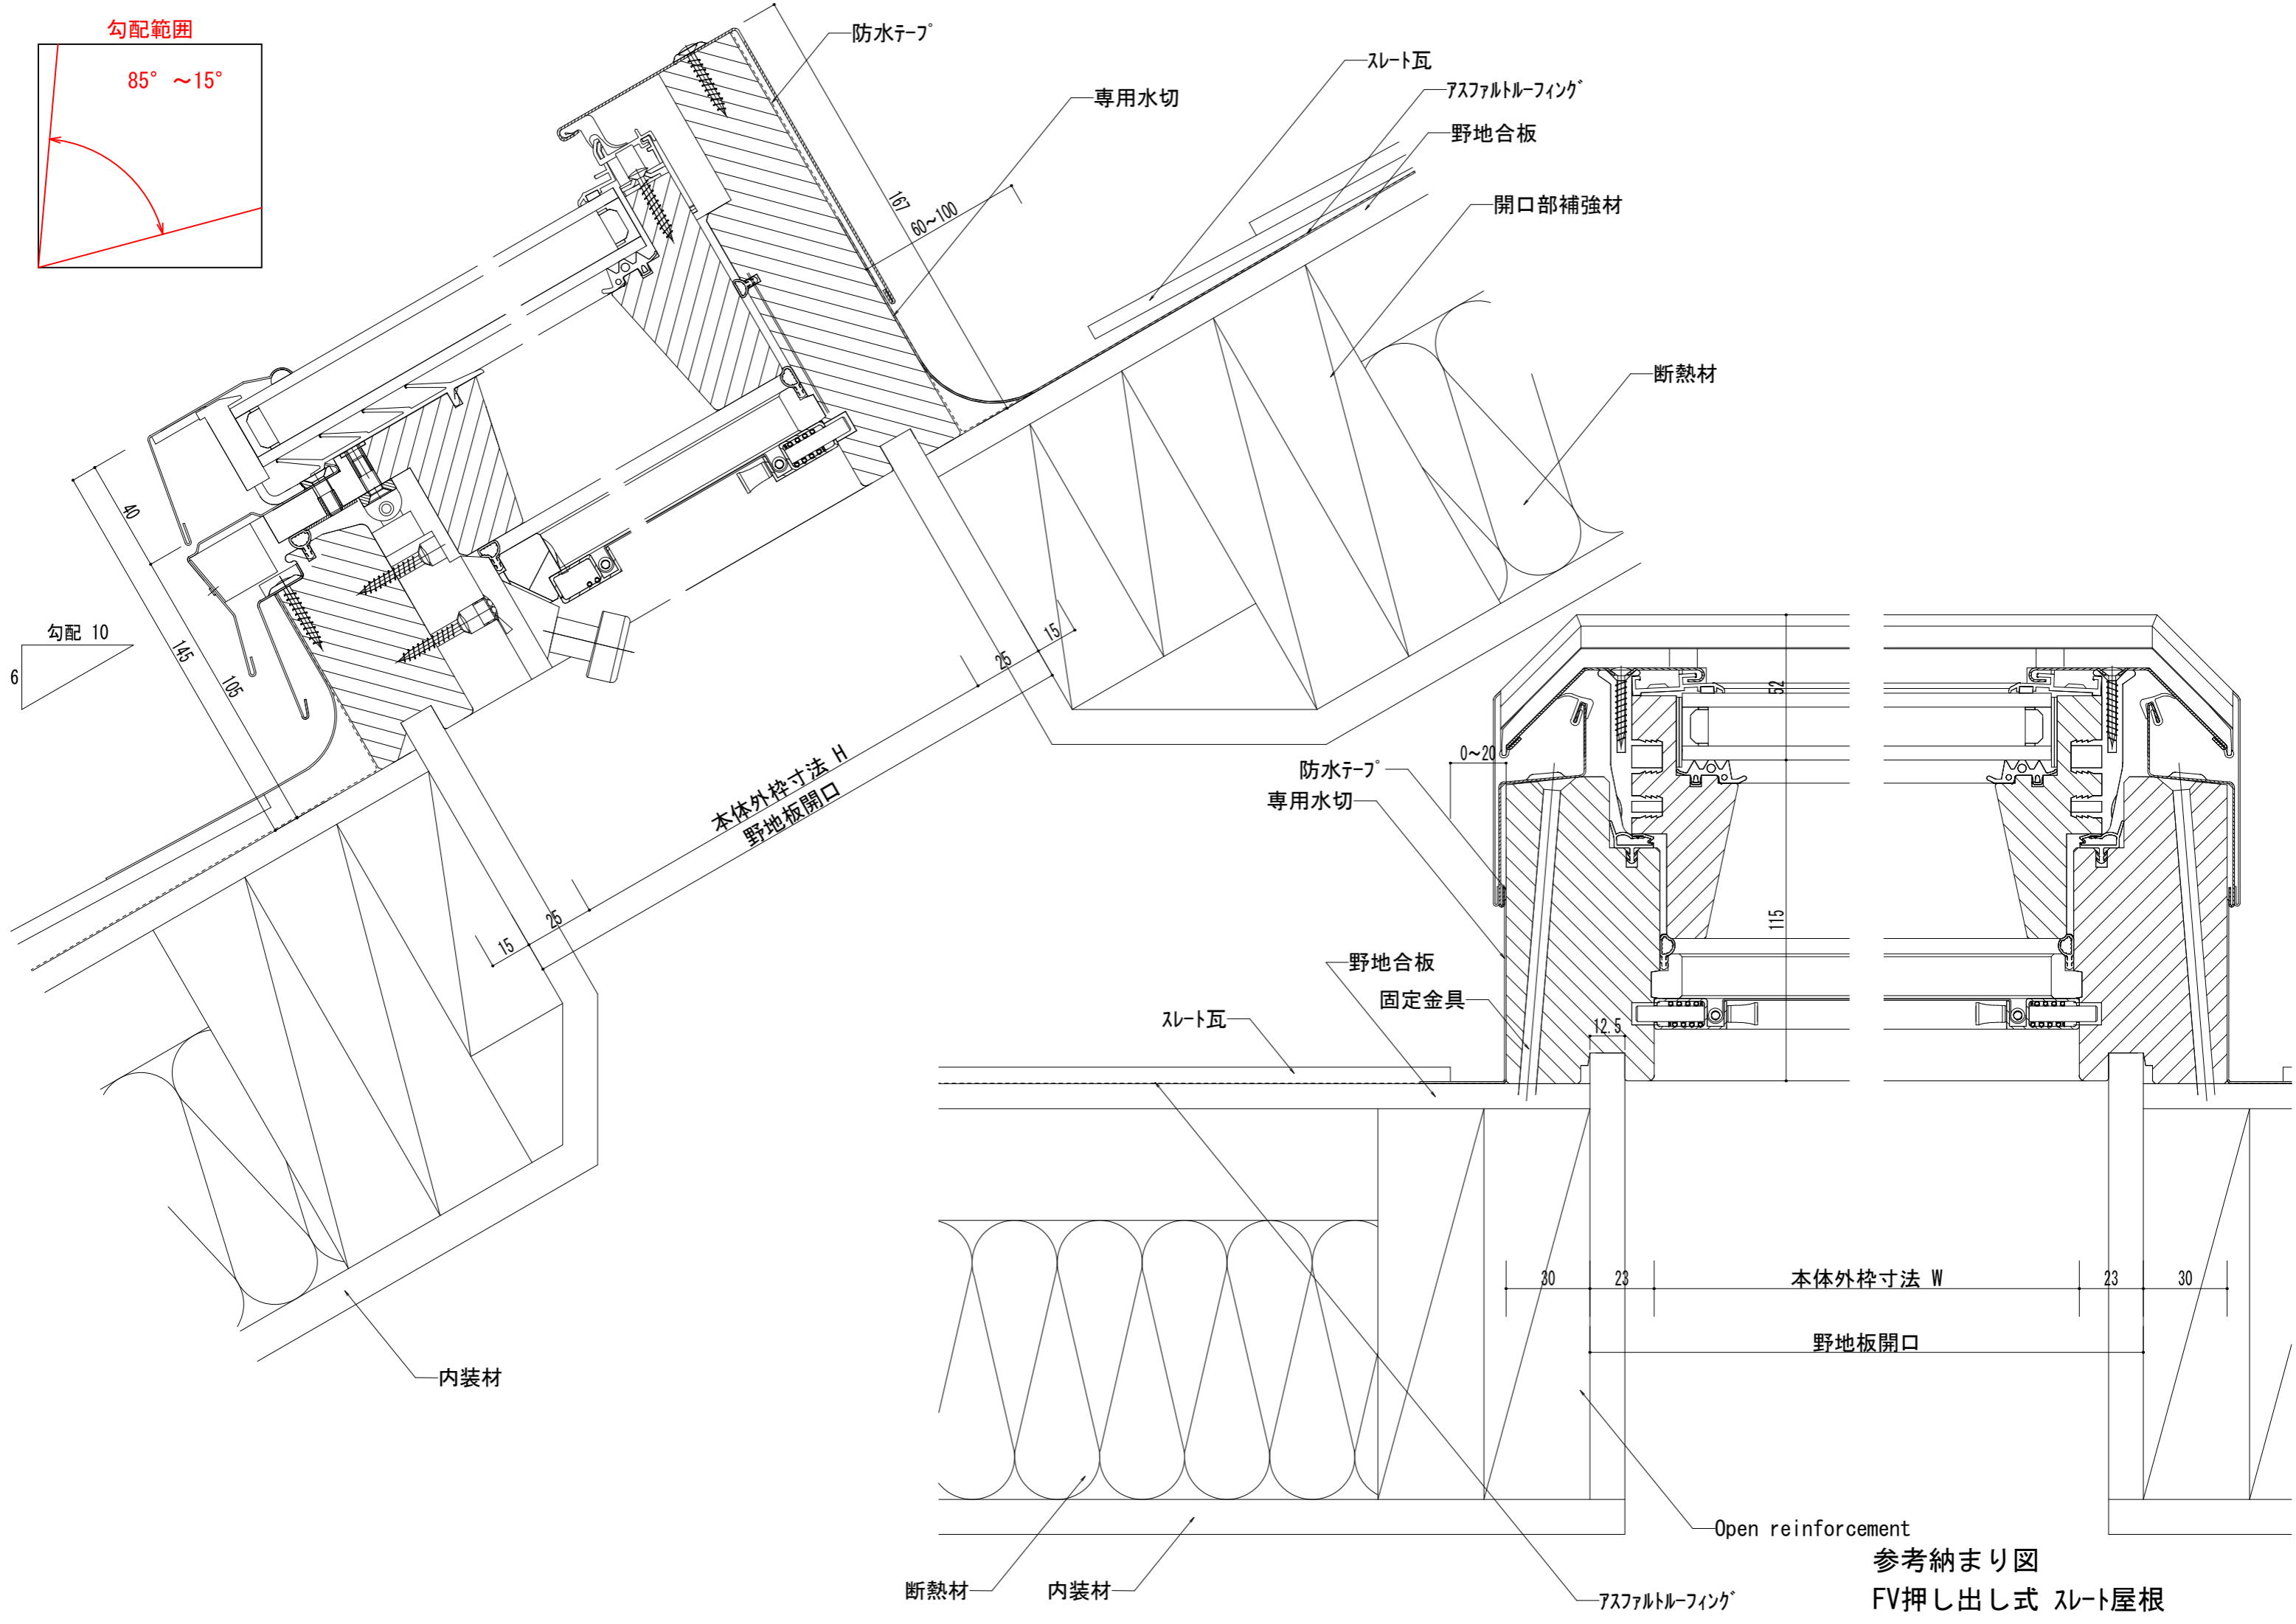


勾配範囲

85° ~ 15°

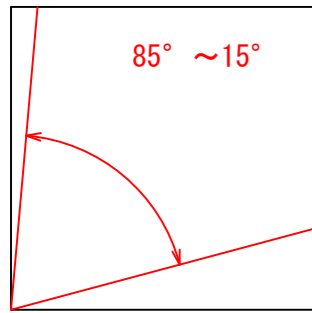

本体外枠寸法 H
野地板開口

防水テープ
専用水切

野地合板
固定金具

本体外枠寸法 W

野地板開口

Open reinforcement

参考納まり図
FV押し出し式 スレート屋根