
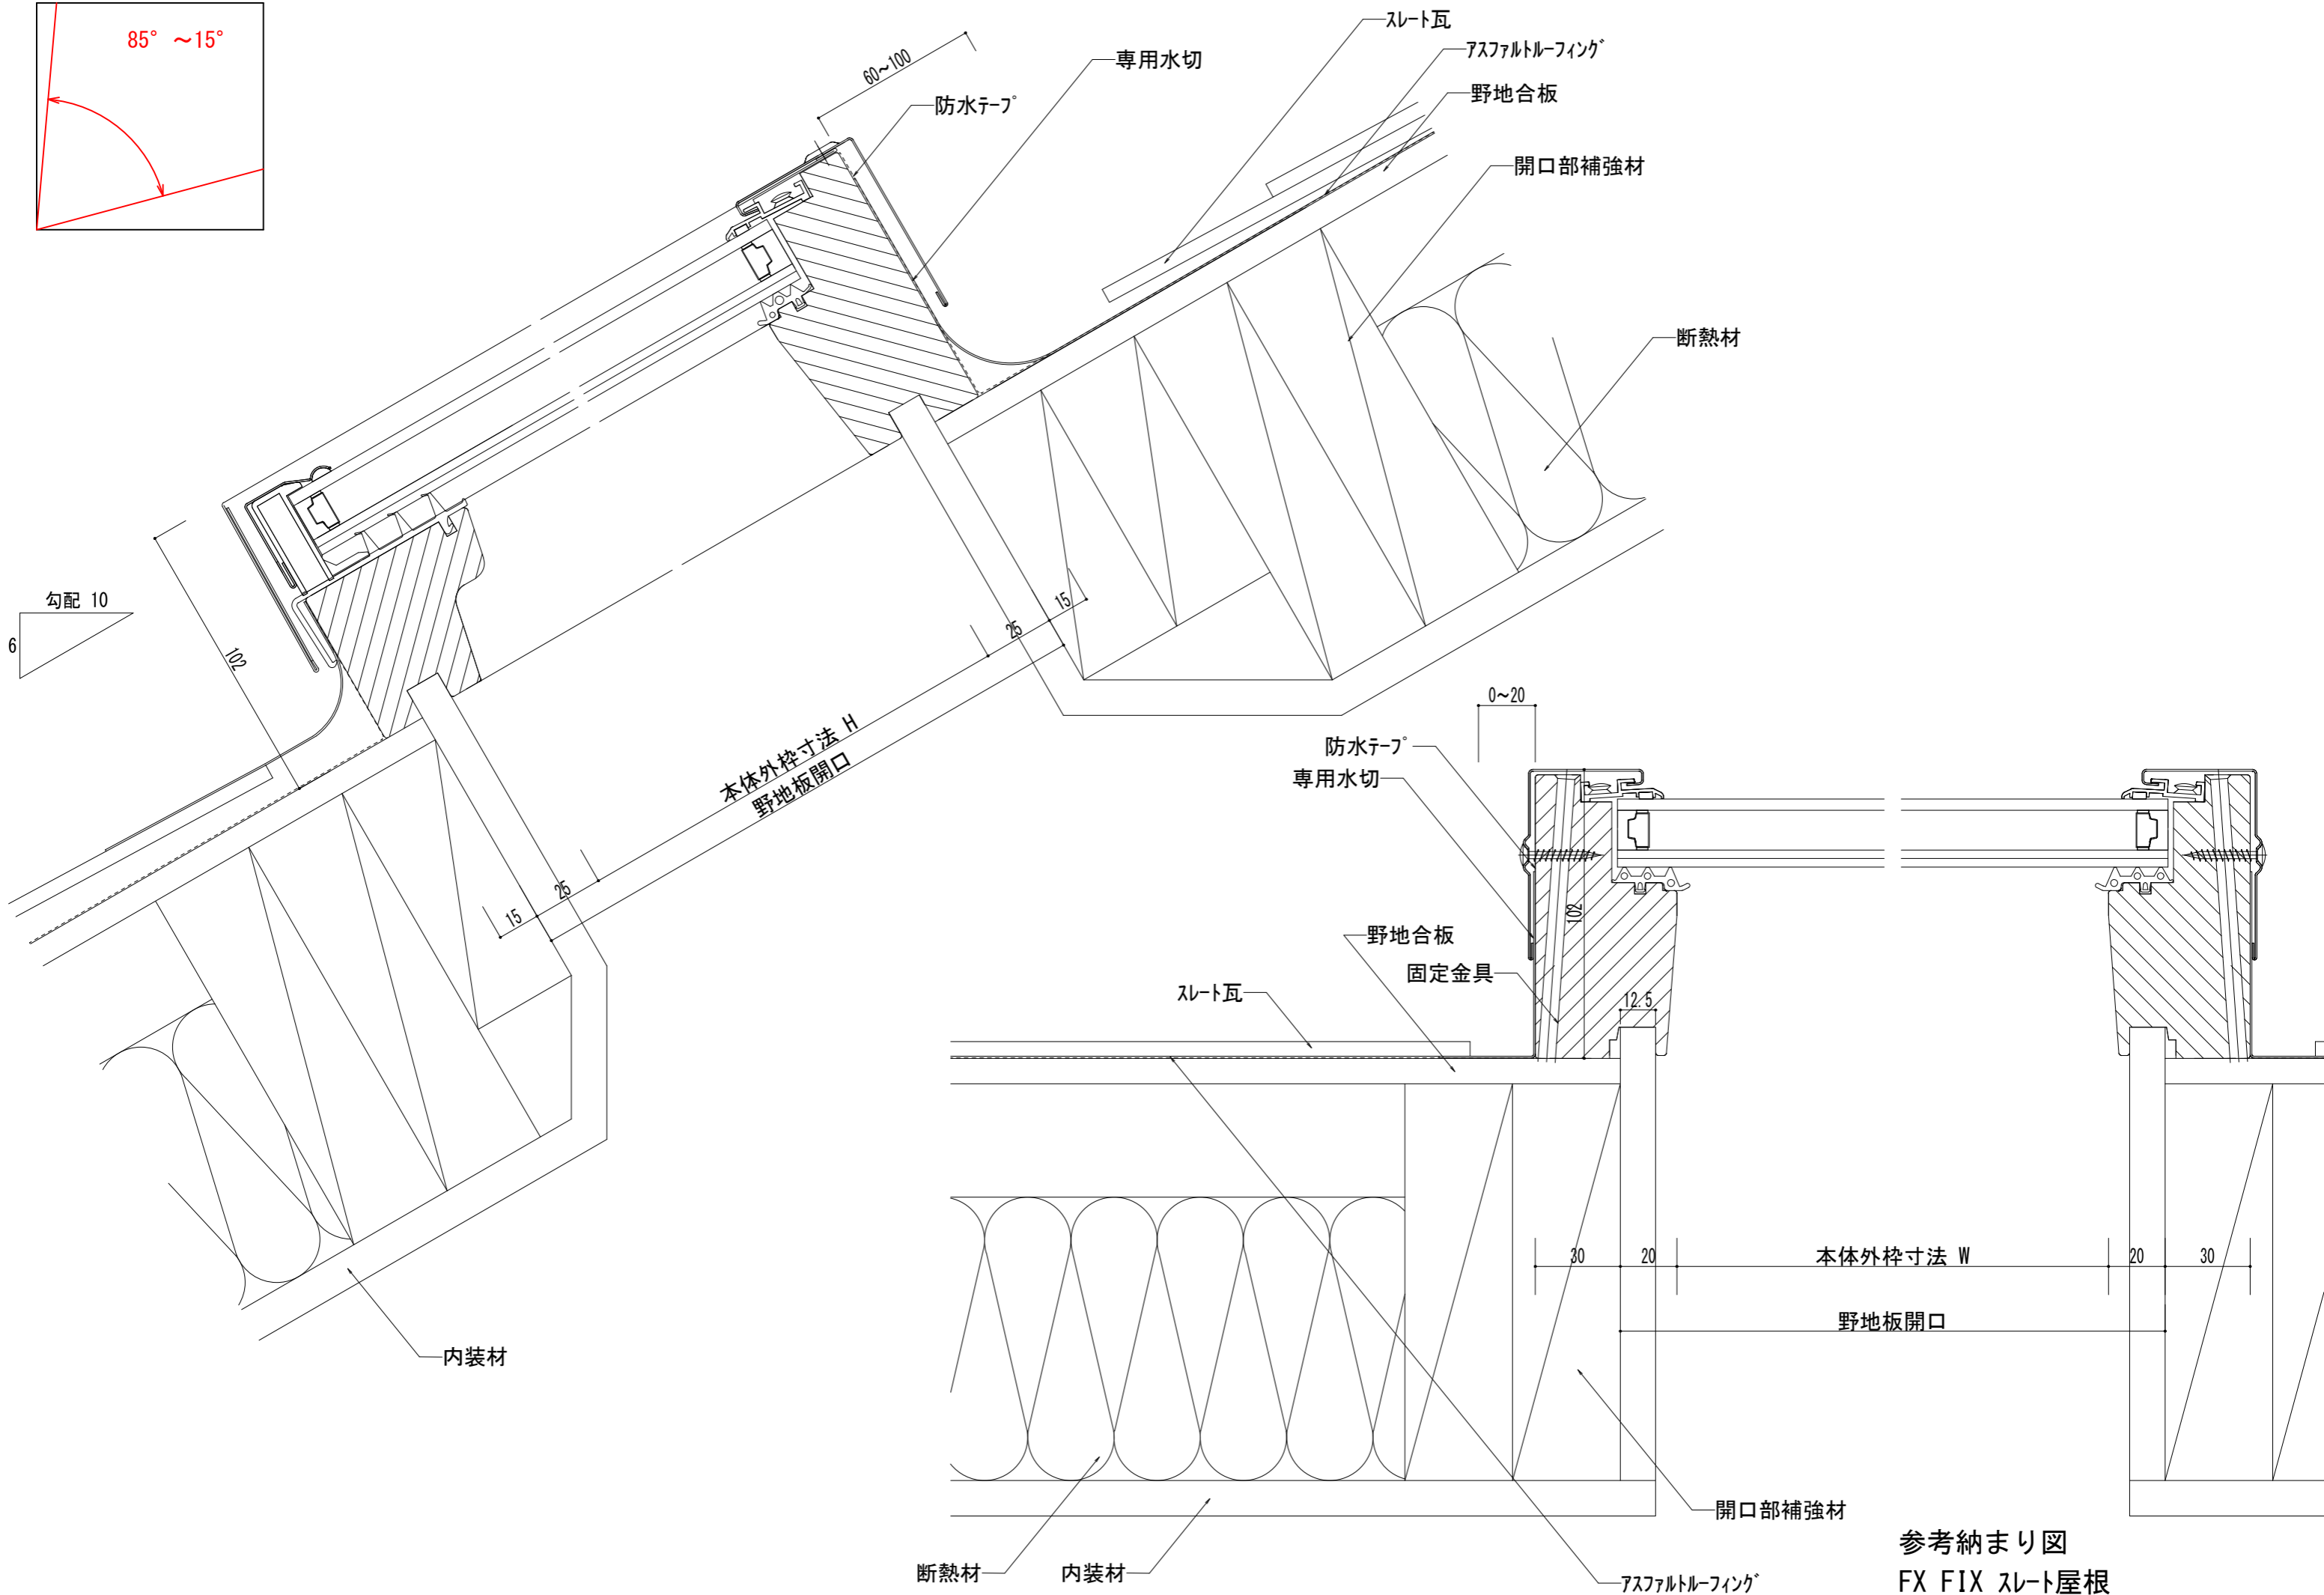


勾配範囲

85° ~ 15°

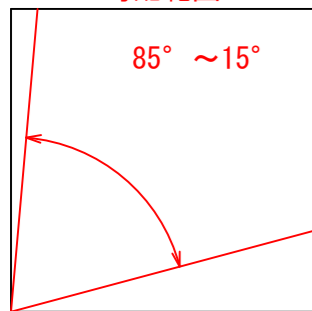

参考納まり図  
FX FIX スレート屋根